



ΕΦΗΜΕΡΙΣ ΤΗΣ ΚΥΒΕΡΝΗΣΕΩΣ

ΤΗΣ ΕΛΛΗΝΙΚΗΣ ΔΗΜΟΚΡΑΤΙΑΣ

ΤΕΥΧΟΣ ΤΕΤΑΡΤΟ **Αρ. Φύλλου 111**

17 Φεβρουαρίου 2004

ΠΕΡΙΕΧΟΜΕΝΑ

ΑΠΟΦΑΣΕΙΣ

ΑΠΟΦΑΣΕΙΣ

Αριθ. 1004510/473/0010 (1)

Αναγκαστική απαλλοτρίωση ακινήτων για την κατασκευή της Λ. Μαραθώνος στο τμήμα από την οδό Κύπρου μέχρι την οδό Υψηλάντου στο Δήμο Παλλήνης Νομού Αττικής.

ΟΙ ΥΠΟΥΡΓΟΙ
ΟΙΚΟΝΟΜΙΑΣ ΚΑΙ ΟΙΚΟΝΟΜΙΚΩΝ - ΠΕΡΙΒΑΛΛΟΝΤΟΣ, ΧΩΡΟΤΑΞΙΑΣ ΚΑΙ ΔΗΜ. ΕΡΓΩΝ - ΠΟΛΙΤΙΣΜΟΥ

Έχοντας υπόψη:

1. Τις διατάξεις του Ν. 2882/2001 (ΦΕΚ 17/2001 τ. Α΄) «Κώδικας Αναγκαστικών Απαλλοτριώσεων Ακινήτων», όπως ισχύουν.

2. Το άρθρο 17παραγ. 1 & 2 και άρθρο 24 παραγ. 1 του Συντάγματος.

3. Το άρθρο 2 παραγ. 16 του Ν. 2598/98 « Οργάνωση Ολυμπιακών Αγώνων - Αθήνα 2004» όπως αντικαταστάθηκε από το άρθρο 6 παραγ. 1 του Ν. 2730/1999 «Σχεδιασμός, ολοκληρωμένη ανάπτυξη και Εκτέλεση Ολυμπιακών Έργων και άλλες διατάξεις» και όπως αυτό αντικαταστάθηκε και συμπληρώθηκε από το άρθρο 24 παραγ. 1α, β Ν. 2741/1999 « Ενιαίος φορέας ελέγχου τροφίμων και άλλες ρυθμίσεις κ.λ.π.».

4. Τις διατάξεις του Ν. 2730/1999.

5. Το άρθρο 4 παραγ. 5 του Ν. 2819/2000 Ίδρυση Εταιρείας «Ολυμπιακό Χωριό 2004 Α.Ε.» προστασία Ολυμπιακών Συμβόλων και Σημάτων και άλλες διατάξεις.

6. Το άρθρο 4 του Ν. 2833/2000 «Θέματα προετοιμασίας των Ολυμπιακών Αγώνων 2004 και άλλες διατάξεις».

7. Τις διατάξεις των Ν. 2598/98, Ν. 2730/99 των οποίων οι διατάξεις αντικαταστάθηκαν και συμπληρώθηκαν από τους Ν. 2741/1999, Ν. 2819/2000 και Ν. 2833/2000.

8. Το άρθρο 1 παραγ. 1ε του Π.Δ. 159/2000 «Σύσταση ΕΥΔΕ/ΕΣΕΑ».

9. Τις διατάξεις του Ν. 653/1977, όπως συμπληρώθηκαν με τις παρ. 9 και 10 του άρθρου 62 του Ν. 947/1979 και την παρ. 4 του άρθρου 9 του Ν. 960/1979.

10. Τις διατάξεις του άρθρου 34 του Ν. 2040/1992.

11. Την Δ 12/0/35825/14.9.2001 απόφαση σχετικά με την εφαρμογή του Ν. 653/77.

12. Την από 14.6.2002 Πράξη Νομοθετικού Περιεχομένου «Έγκριση περιβαλλοντικών όρων, κήρυξη αναγκαστικών απαλλοτριώσεων και ρύθμιση λοιπόν θεμάτων για την εκτέλεση του Ολυμπιακού Έργου της Μαραθώνιας διαδρομής» που δημοσιεύθηκε στο ΦΕΚ 139/14.6.2002 τ. Α΄.

13. Τα Δ12/0/37636/22.9.2003, Δ12/37492/16.9.2003 και Δ12/0/36329/23.7.2003 (ορθή επανάληψη στις 25.11.2003) έγγραφα του ΥΠΕΧΩΔΕ μετά των συνημμένων του από τα οποία προκύπτει ότι έχουν τηρηθεί οι προϋποθέσεις του άρθρου 3 του Ν. 2882/2001.

14. Την Δ12/οικ./36330/36329/23.7.2003 βεβαίωση κάλυψης δαπάνης.

15. Τα σχετικά κτηματολογικά διαγράμματα και κτηματολογικός πίνακας τα οποία έχουν συνταχθεί επιμελώς.

16. Την Υ6/31.10.2001 (ΦΕΚ 1484/31.10.2001 τ. Β΄) κοινή απόφαση του Πρωθυπουργού και του Υπουργού ΠΕΧΩΔΕ, σχετικά με ανάθεση αρμοδιοτήτων στους Υφυπουργούς.

17. Την 1065956/863/ Α0006/15.7.2003 (ΦΕΚ 985/ 16.7.2003 τ. Β΄) κοινή απόφαση του Πρωθυπουργού και του Υπουργού Οικονομίας και Οικονομικών, σχετικά με ανάθεση αρμοδιοτήτων στους Υφυπουργούς.

18. Το Π.Δ. 81/2002 (Α΄ 57) «Συγχώνευση των Υπουργείων Εθνικής Οικονομίας και Οικονομικών στο Υπουργείο Οικονομίας και Οικονομικών», αποφασίζουμε:

Κηρύσσουμε την αναγκαστική απαλλοτρίωση, για λόγους δημόσιας ωφέλειας και ειδικότερα για την κατα-

σκευή της Λ. Μαραθώνος στο τμήμα από την οδό Κύπρου μέχρι την οδό Υψηλάντου έκτασης συνολικού εμβαδού 209,50 μ² που βρίσκεται στην περιοχή του Δήμου Παλλήνης Νομού Αττικής και εικονίζεται με κλίμακα 1:500 στο από Απριλίου 2003 ακριβές αντίγραφο κτηματολογικού διαγράμματος και του αντίστοιχου κτηματολογικού πίνακα της Διεύθυνσης Δ12/Τμήμα δ΄ του Υπουργείου Περιβάλλοντος, Χωροταξίας και Δημοσίων Έργων, τα οποία έχει συντάξει ο Τοπογράφος Μηχανικός Εμμ. Συγγελάκης και έχει θεωρήσει ο Διευθυντής της εν λόγω Διεύθυνσης του Υ.ΠΕ.ΧΩ.Δ.Ε. Κ. Δεσύπρης στις 8.5.2003.

Στην έκταση που απαλλοτριώνεται προβάλλουν δικαιώματα κυριότητας οι: 1) Κοντογιάννης Άγγελος, 2) Μπουτσίνης Δημήτριος, 3) Μπάλμπας Σωτήριος κ.λ.π.

Η απαλλοτρίωση κηρύσσεται υπέρ του Δημοσίου και με δαπάνη της Γενικής Γραμματείας Δημοσίων Έργων του ΥΠΕΧΩΔΕ και ειδικότερα σε βάρος του έργου 2001ΣΕΟ 1000005 του προγράμματος Δημοσίων Επενδύσεων, σε συνδυασμό με τις διατάξεις του Ν. 653/77 όπως ισχύουν, χαρακτηρίζεται δε ως κατεπείγουσα.

Η απόφαση αυτή να δημοσιευθεί στην Εφημερίδα της Κυβερνήσεως.

Αθήνα, 30 Ιανουαρίου 2004

ΟΙ ΥΠΟΥΡΓΟΙ

ΥΦΥΠΟΥΡΓΟΣ ΟΙΚΟΝΟΜΙΑΣ ΚΑΙ ΟΙΚΟΝΟΜΙΚΩΝ
ΑΠ. ΦΩΤΙΑΔΗΣ

ΥΦΥΠΟΥΡΓΟΣ ΠΕΡΙΒΑΛΛΟΝΤΟΣ, ΧΩΡΟΤΑΞΙΑΣ ΚΑΙ ΔΗΜ. ΕΡΓΩΝ
Ι. ΤΣΑΚΛΙΔΗΣ

ΠΟΛΙΤΙΣΜΟΥ
ΕΥΑΓ. ΒΕΝΙΖΕΛΟΣ

Αριθ. 137 (2)

Τροποποίηση της 1765/27.5.2003 Απόφασης Νομάρχη Αιτωλοακαρνανίας που αφορά «Τροποποίηση σχεδίου πόλης Αγ. Κων/νου στο Ο.Τ. 163 του Δήμου Αγρινίου Ν. Αιτ/νίας».

Ο ΝΟΜΑΡΧΗΣ ΑΙΤΩΛΟΑΚΑΡΝΑΝΙΑΣ

Έχοντας υπόψη:

1. Τις διατάξεις του Ν.Δ. της 17.7.23 «περί σχεδίων πόλεων κλπ.».
2. Τις διατάξεις του Ν. 2218/94/ΦΕΚ/Α΄ και του Ν. 2240/ 94/ΦΕΚ 153 Α΄ «περί Νομαρχιακής Αυτοδιοίκησης».
3. Το ΦΕΚ 355/Β/4.5.95 «Δημοσίευση Οργανισμού Νομαρχιακής Αυτοδιοίκησης Αιτ/νίας» όπως τροποποιήθηκε και ισχύει.
4. Τον Ν. 3044/2002 και ειδικότερα το άρθρο 10 αυτού.
5 Τον Ν. 1337/83 όπως τροποποιήθηκε μεταγενέστερα και ισχύει σήμερα.
6. Τα άρθρα 29 του Ν. 2831/00 (ΦΕΚ 140/Α/00) όπως τροποποιήθηκε με το άρθρο 10 του Ν. 3044/2002 (ΦΕΚ 197/Α/27.8.2002).
7. Τις 8/75 και 1/61 Εγκυκλίους ΥΠΕΧΩΔΕ.
8. Το ΦΕΚ 79/Δ/12.4.75 με το όποιο εγκρίθηκε το σχ. Πόλης ΑΓ. ΚΩΝ/ΝΟΥ.
9. Τον υποβληθέντα φάκελο από το ΔΗΜΟ ΑΓΡΙΝΙΟΥ.
10. Το τοπογραφικό διάγραμμα του ΤΟΠ. ΜΗΧ/ΚΟΥ Σταύρου Κιτσάκη όπου απεικονίζεται η προτεινόμενη τροποποίηση.
11. Την 2887/02 εισήγηση της Πολεοδομίας.
12. Την εισήγηση της Τεχνικής Υπηρεσίας.
13. Την ομόφωνη γνωμοδότηση όπως αυτή διατυπώθηκε στην 5η ΠΡΑΞΗ 3ο θέμα αυτού.
14. Την 216/15.1.2003/ΦΕΚ 63/Β/24.1.2003 Απόφαση Νομάρχη περί Μεταβίβαση Αρμοδιοτήτων στους Βοηθούς Νομάρχες.
15. Την 1765/27.5.2003 Απόφαση Νομάρχη Αιτ/νιας που δημοσιεύτηκε στο ΦΕΚ 611/Δ/18.6.2003, αποφασίζουμε:


Εγκρίνεται η τροποποίηση του σχεδίου πόλης ΑΓΙΟΥ ΚΩΝΣΤΑΝΤΙΝΟΥ Ν. Αιτ/νίας και στο Ο.Τ. 163 και μεταξύ των Ο.Τ. 160-163, 157-163Β ως εξής: α) Δημιουργείται πεζόδρομος μεταβλητού πλάτους μέσα στο Ο. Τ. 163 έτσι ώστε να δημιουργείται Νέο Ο.Τ. το Ο.Τ. 163Β. β) Μειώνεται το πλάτος του δρόμου ανάμεσα στα Ο.Τ. 160-163 και 157 - 163Β έτσι ώστε να μην ρυμοτομούνται διώροφες οικοδομές στα Ο.Τ. 163 και 163Β. Από την τροποποίηση αυτή προκύπτει αύξηση των κοινοχρήστων χώρων και όπως ακριβώς απεικονίζεται στο συνημμένο διάγραμμα το οποίο και αποτελεί αναπόσπαστο τμήμα αυτής της Απόφασης.

Η παρούσα να δημοσιευθεί στην Εφημερίδα της Κυβέρνησης.

Ι.Π. Μεσολογγίου, 28 Ιανουαρίου 2004


Ο Νομάρχης α/α/
Ο Βοηθός Νομάρχη
ΔΗΜΗΤΡΗΣ ΓΕΡΟΠΑΝΤΑΣ


259620
259640
259660
259680
514120
514100
514080
514060
514040
514020
514000
513980
ΟΔΟΣ ΣΧΕΔΙΟΥ ΠΟΛΗΣ
ΠΕΖΟΔΡΟΜΟΣ ΜΕΤΑΒΛΗΤΟΥ ΠΛΑΤΟΥΣ
ΟΔΟΣ ΑΠ. ΦΑΦΟΥΤΗ
ΟΤ 162
ΟΤ 157
ΟΤ 163Β
ΟΤ 163
ΟΤ 163Α
2/Π
3/Π
1/Π
ΕΘΝΙΚΟ ΤΥΠΟΓΡΑΦΕΙΟ
Για τεχνικούς λόγους στο σχεδιάγραμμα
έγινε σμίκρυνση κατά ποσοστό 32 %

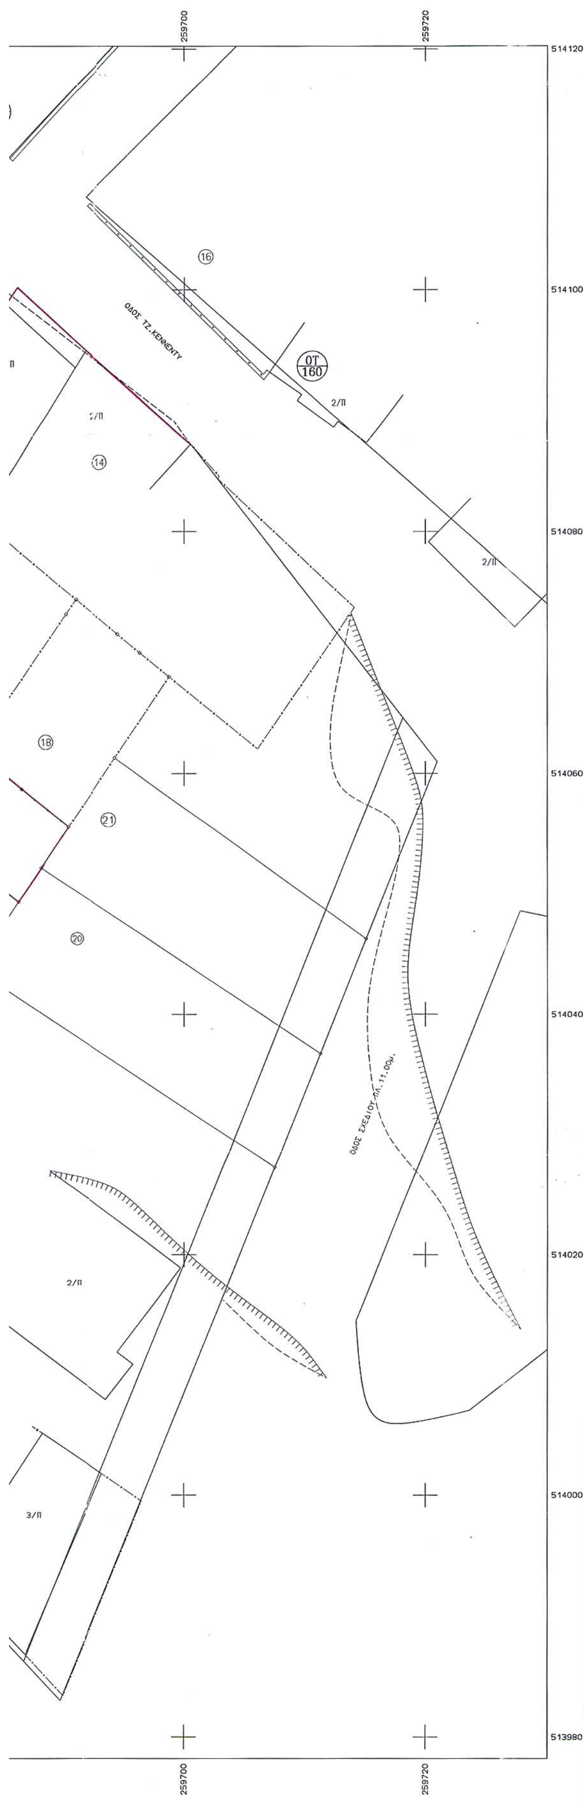

ΥΠΟΜΝΗΜΑ

ΑΠΟΣΠΑΣΜΑ ΤΟΥ ΕΓΚΕΚΡΙΜΕΝΟΥ ΣΧΕΔΙΟΥ ΠΟΛΗΣ (ΦΕΚ 79Δ/12-4-75)
ΑΓΙΟΥ ΚΩΝ/ΝΟΥ ΤΟΥ ΔΗΜΟΥ ΑΓΡΙΝΙΟΥ
ΚΛ. 1:2000

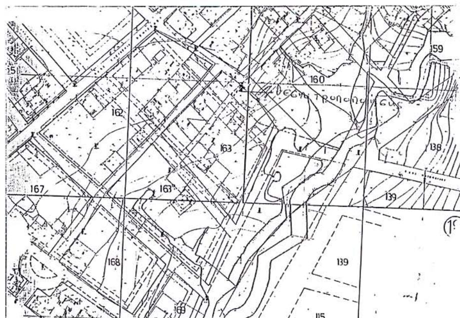

ΣΥΜΒΟΛΙΣΜΟΙ

- Συρματόπλεγμα
- Μανδρότοιχος με συρματόπλεγμα
- Μανδρότοιχος με κάγκελο
- καταργούμενη οικοδομική γραμμή
- καταργούμενη ρυμοτομική γραμμή
- προτεινόμενη οικοδομική γραμμή
- προτεινόμενη ρυμοτομική γραμμή

ΟΡΟΙ ΔΟΜΗΣΗΣ ΤΟΜΕΑΣ Α

	ΚΑΝΟΝΑΣ	ΠΑΡΕΚΚΛΙΣΗ
Πρόσωπο	10.00	8.00
Εμβαδό	200.00	150.00
Κάλυψη	60%	60%
Αριθμ. ορόφων	3	
Μέγ. Υψος	15	

ΚΤΗΜΑΤΟΛΟΓΙΚΟΣ ΠΙΝΑΚΑΣ

Α/Α	ΟΝΟΜΑΤΕΠΩΝΥΜΟ	ΔΙΕΥΘΥΝΣΗ	ΠΟΛΗ
01	ΚΑΤΣΙΚΙΩΤΗΣ ΒΑΣΙΛΕΙΟΣ	ΣΟΦΟΚΛΕΟΥΣ	ΑΓΙΟΣ ΚΩΝ/ΝΟΣ
02	ΤΣΙΛΙΚΗΣ ΦΩΤΙΟΣ	-//-	-//-
03	ΑΡΟΥΝΙΑΔΑΣ ΕΥΑΓΓΕΛΟΣ	-//-	-//-
04	ΛΙΑΤΣΟΣ ΧΡΗΣΤΟΣ	-//-	-//-
05	ΑΓΝΩΣΤΟΣ		
06	ΛΙΟΥΠΕΡΗΣ ΦΩΤΙΟΣ	-//-	-//-
07	ΑΦΟΙ ΠΑΠΑΝΙΚΟΥ	-//-	-//-
08	ΚΟΥΚΟΥΡΙΚΑΣ ΚΩΝ/ΝΟΣ	ΦΑΦΟΥΤΗ	-//-
09	ΚΟΣΟΒΑΚΗ Θ.	-//-	-//-
10	ΑΓΝΩΣΤΟΣ		
11	ΠΑΠΑΤΡΙΑΝΤΑΦΥΛΛΟΥ ΘΕΟΦΙΛΟΣ	-//-	-//-
12	ΠΑΝΟΥ ΧΡΗΣΤΟΣ	-//-	-//-
13	ΠΑΝΟΥ ΘΕΟΔΩΡΟΣ	-//-	-//-
14	ΒΟΥΛΓΑΡΗΣ ΓΕΩΡΓΙΟΣ	-//-	-//-
15	ΤΣΙΡΟΣ ΠΑΝΤΕΛΗΣ	-//-	-//-
16	ΣΕΛΙΜΑΣ ΙΩΑΝΝΗΣ	-//-	-//-
17	ΚΟΤΟΠΟΥΛΗ ΑΓΑΘΗ	ΦΑΦΟΥΤΗ 13	-//-
18	ΚΟΥΡΛΗ ΕΛΕΝΗ	ΜΥΡΤΙΑΣ 6	-//-
19	ΞΗΡΟΤΗΡΗ ΒΑΣΙΛΙΚΗ	ΖΑΝ ΜΩΡΕΑΣ 32	ΚΟΥΚΑΚΙ - ΑΘΗΝΑ
20	ΓΕΩΡΓΟΥΛΑ ΜΑΡΙΑ	ΒΡΥΟΥΛΩΝ 32	ΑΘΗΝΑ
21	ΓΕΩΡΓΟΥΣΗ ΑΓΓΕΛΙΚΗ	ΗΡΩΩΝ ΠΟΛΥΤΕΧΝΕΙΟΥ 94 ΑΓΡΙΝΙΟ	

Συνοδεύει την αριθ. 2887/02/14-4-03
Εισήγησή μας
Ο Εισηγητής
Δ. Τσιζλής

14-4-03
ΘΕΩΡΕΙΤΑΙ
Ο Προϊστάμενος
ΠΑΝ. ΧΡ. ΤΣΑΚΜΑΚΛΗΣ
Πτυχιούχος Πολιτικός
Μηχανικός Α' β. Τ.Ε

ΤΕΧΝΙΚΟ ΓΡΑΦΕΙΟ
ΚΙΤΣΑΚΗΣ ΣΤΑΥΡΟΣ
ΣΟΥΛΙΟΥ 49 - ΑΓΡΙΝΙΟ

ΒΕΒΑΙΩΣΗ
Βεβαιώνεται ότι το σχέδιο αυτό είναι σύμφωνο με την υπ' αριθμ. 31 / 2000 απόφαση του Δημοτικού Συμβουλίου του Δήμου Αγρινίου
Αγρίνιο 2-8-2001
Ο ΔΗΜΑΡΧΟΣ:
ΕΥΘΥΜΙΟΣ Ν. ΣΩΚΟΣ

ΕΡΓΟΔΟΤΗΣ
ΚΑΤΣΙΚΙΩΤΗΣ ΕΥΑΓΓΕΛΟΣ

ΕΡΓΟ
ΤΡΟΠΟΠΟΙΗΣΗ ΣΧΕΔΙΟΥ ΠΟΛΗΣ ΣΤΟ ΟΤ 163
ΤΟΥ ΔΗΜΟΤΙΚΟΥ ΔΙΑΜΕΡΙΣΜΑΤΟΣ ΑΓΙΟΥ ΚΩΝ/ΝΟΥ
ΤΟΥ ΔΗΜΟΥ ΑΓΡΙΝΙΟΥ

ΘΕΣΗ
ΑΓΙΟΣ ΚΩΝ/ΝΟΣ
Τροποποίησης σχ. πόλης Αγ. Κων/νου στο ΟΤ 163

ΘΕΜΑ ΣΧΕΔΙΟΥ
ΤΟΠΟΓΡΑΦΙΚΟ ΔΙΑΓΡΑΜΜΑ
ΘΕΩΡΗΘΗΚΕ 27/5/03
Τζιόλης Δημήτριος
Αγρον. τοπ. Μηχ/κός

ΑΡΙΘΜΟΣ ΣΧΕΔΙΟΥ

ΚΛΙΜΑΚΑ
1:200

ΧΡΟΝΟΣ ΜΕΛΕΤΗΣ : 2000

ΥΠΟΓΡΑΦΗ	ΣΦΡΑΓΙΔΑ
ΘΕΩΡΗΘΗΚΕ ΑΓΡΙΝΙΟ 2/8/2001 Η Δ/ΝΤΗΣ ΤΕΧΝ. ΥΠΗΡΕΣΙΑΣ ΜΑΡΙΑ ΡΟΚΚΟΥ ΤΟΠΟΓΡΑΦΟΣ ΜΗΧ/ΚΟΣ	ΣΤΑΥΡΟΣ ΧΡ. ΚΙΤΣΑΚΗΣ ΑΓΡΟΝΟΜΟΣ ΤΟΠΟΓΡΑΦΟΣ ΜΗΧΑΝΙΚΟΣ Α.Π.Θ. ΜΕΛΟΣ Τ.Ε.Ε. ΑΡΙΘΜΟΣ ΜΗΤΡΩΟΥ 64259 ΣΟΥΛΙΟΥ 49 - ΑΓΡΙΝΙΟ ΤΗΛ.: 0641 / 59746

Αριθ. 27 (3)

Τροποποίηση Ρ.Σ. πόλεως Καρδίτσας - ανέγερση θερινού κινηματογράφου.

Ο ΝΟΜΑΡΧΗΣ ΚΑΡΔΙΤΣΑΣ

Έχοντας υπόψη:

1) Τις διατάξεις του Ν.Δ/τος της 17.7.23 (ΦΕΚ 223/Α΄), «περί σχεδίων πόλεων κ.λ.π.», όπως μεταγενέστερα τροποποιήθηκε και συμπληρώθηκε και δη τα άρθρα 3 και 70 αυτού.

2) Τις διατάξεις του άρθ. 8 του Ν. 3200/55 (ΦΕΚ 971/Α΄).

3) Τις διατάξεις του άρθ. 10 του Ν. 3044/2002 (ΦΕΚ 197/Α΄), σύμφωνα με το οποίο τροποποιήθηκε το άρθ. 29 του Ν. 2831/00 (ΦΕΚ 140/Α΄).

4) Τις διατάξεις του Ν. 2218/94 (ΦΕΚ 90/Α΄) «περί ιδρύσεως Νομαρχιακής Αυτοδιοικήσεως κ.λ.π.», όπως μεταγενέστερα τροποποιήθηκε και συμπληρώθηκε, καθώς και την 5/2/31.3.95 (ΦΕΚ 359/Β΄) απόφαση του Νομαρχιακού Συμβουλίου της Ν.Α. Καρδίτσας «περί οργανισμού οργάνωσης τοπικής αυτοδιοικήσεως Ν.Α. Καρδίτσας».

5) Την 2188/15.7.94 (ΦΕΚ 908/Δ΄/2.9.94) απόφαση του Νομάρχου Ν. Καρδίτσας «περί αναθεωρήσεως του ρυμοτομικού σχεδίου της πόλεως Καρδίτσας».

6) Την 68/2003 απόφαση του Δημοτικού Συμβουλίου του Δήμου Καρδίτσας σύμφωνα με την οποία αποφασίζεται η τροποποίηση του ρυμοτομικού σχεδίου της πόλεως Καρδίτσας στην περιοχή Καμινάδων επί της οδού Αντιόχου για την ανέγερση θερινού κινηματογράφου.

7) Την 3248/18.12.2003 εισήγηση της Διευθύνσεως Πολεοδομίας προς το ΣΧΟΠ Ν.Α. Καρδίτσας.

8) Την 29/2003 γνωμοδότηση του ΣΧΟΠ Ν.Α. Καρδίτσας σύμφωνα με την οποία ομόφωνα γνωμοδοτεί υπέρ της προτεινόμενης τροποποιήσεως.

9) Το γεγονός ότι από τις κανονιστικές διατάξεις αυτής της αποφάσεως, σύμφωνα με το 9652/27.8.03 έγγραφο του Δήμου Καρδίτσας, δεν προκαλείται δαπάνη εις βάρος του οικείου Δήμου, αποφασίζουμε:

Τροποποιούμε το ισχύον ρυμοτομικό σχέδιο της πόλεως Καρδίτσας στην περιοχή Καμινάδων επί της οδού Αντιόχου, όπως στο συνοδεύον την παρούσα ρυμοτομικό διάγραμμα φαίνεται, για την ανέγερση θερινού κινηματογράφου.

Η παρούσα με το συνοδεύον ρυμοτομικό διάγραμμα δημοσιευτούν στην Εφημερίδα της Κυβερνήσεως, η δε ισχύς της αρχίζει από την ημέρα της δημοσιεύσεώς της στην Εφημερίδα της Κυβερνήσεως.

Καρδίτσα, 20 Ιανουαρίου 2004

Ο Νομάρχης
ΒΑΣΙΛΕΙΟΣ ΑΝΑΓΝΩΣΤΟΠΟΥΛΟΣ

ΙΔΙΟΚΤΗΣΙΑ ΠΑΝ. ΜΑΡΚΟΥΤΗ-Η.ΖΙΝ
ΑΠΟΧΕΤΕΥ
ΑΓΡΟΤΙΚΗ
ΙΔΙΟΚΤΗΣΙΑ ΚΑΚΑΒΑ ΔΗΜ
ΑΓΡΟΤΙΚΗ ΟΔΟΣ
ΙΔΙΟΚΤΗΣΙΑ Θ.ΑΛΑΣΩΝΙΤΗ
ΑΓΡΟΤΙΚΗ ΟΔΟΣ
ΑΓΡΟΤΙΚΗ
ΙΔΙΟΚΤΗΣΙΑ
ΙΔΙΟΚΤΗΣΙΑ ΔΕΛΗΜΠΑΣΗ
ΕΚΤΑΣΗ
ΕΓΚΕΚΡΙΜΕΝΟΣ ΔΡΟΜΟΣ ΠΛ. 10.00Μ
ΘΕΡΙΝΟ ΣΙΝΕΜΑ
Ε = 6537.40
ΟΔΟΣ ΑΝΤΙΜΑΧΟΥ
ΟΔΟΣ ΑΙΣΩΠΟΥ
ΟΔΟΣ ΑΡΙΣΤΑΡΧΟΥ
ΟΔΟΣ ΒΡΑΣΙΔΟΥ
ΑΣΦΑΛΤΟΣΤΡΩΜΕΝΟΣ ΔΡΟΜΟΣ
ΟΡΦΕΩΣ
Ο.Γ. - Ρ.Γ.
1/Ε
2/Κ
Κ.ΠΙΝΑΚΑ 1:500
ΕΚΤΑΣΗ

ΠΡΟΤΕΙΝΟΜΕΝΗ ΘΕΣΗ ΚΑΙ ΠΕΡΙΓΡΑΜΜΑ ΚΤΙΡΙΟΥ ΘΕΡΙΝΟΥ ΣΙΝΕΜΑ

ΑΠΟΣΠΑΣΜΑ ΑΠΟ ΤΗΝ ΜΕΛΕΤΗ ΤΟΥ ΘΕΡΙΝΟΥ ΣΙΝΕΜΑ
ΜΕΛΕΤΗΤΗΣ
ΑΦΕΡΓΟΥΛΟΣ ΣΤΕΦΑΝΟΣ

ΘΕΩΡΗΘΗΚΕ
02/03 ... 18/8/ ...03
ΒΟΥΛΓΑΤΖΗΣ ΓΙΩΡΓΟΣ

ΤΟ ΠΑΡΟΝ ΣΥΝΟΔΕΥΕΙ ΤΗΝ ΥΠ' ΑΡΙΘ. 2710/1.1.2004 ΑΠΟΦΑΣΗ ΝΟΜΑΡΧΟΥ Η. ΚΑΡΑΓΙΤΣΑΣ

Αριθ. 28 (4)

Τροποποίηση Ρ.Σ. πόλεως Καρδίτσας μεταξύ των Ο.Τ. 317 και 325 β, οδός Καποδιστρίου.

Ο ΝΟΜΑΡΧΗΣ ΚΑΡΔΙΤΣΑΣ

Έχοντας υπόψη:

1) Τις διατάξεις του Ν.Δ/τος της 17.7.23 (ΦΕΚ 223/Α΄), «περί σχεδίων πόλεων κ.λ.π.», όπως μεταγενέστερα τροποποιήθηκε και συμπληρώθηκε και δη τα άρθρα 3 και 70 αυτού.

2) Τις διατάξεις του άρθ. 8 του Ν. 3200/55 (ΦΕΚ 971/Α΄).

3) Τις διατάξεις του άρθ. 10 του Ν. 3044/02 (ΦΕΚ 197/Α΄) σύμφωνα με το οποίο τροποποιήθηκε το άρθ. 29 του Ν. 2831/00 (ΦΕΚ 140/Α΄).

4) Τις διατάξεις του Ν. 2218/94 (ΦΕΚ 90/Α΄) «περί ιδρύσεως Νομαρχιακής Αυτοδιοικήσεως κ.λ.π.», όπως μεταγενέστερα τροποποιήθηκε και συμπληρώθηκε, καθώς και την 5/2/31.3.95 (ΦΕΚ 359/Β΄) απόφαση του Νομαρχιακού Συμβουλίου της Ν.Α. Καρδίτσας «περί οργανισμού οργάνωσης τοπικής αυτοδιοικήσεως Ν.Α. Καρδίτσας».

5) Την 2188/15.7.94 (ΦΕΚ 908/Δ΄/2.9.94) απόφαση του Νομάρχου Ν. Καρδίτσας «περί αναθεωρήσεως του ρυμοτομικού σχεδίου της πόλεως Καρδίτσας».

6) Την 262/2003 απόφαση του Δημοτικού Συμβουλίου του Δήμου Καρδίτσας σύμφωνα με την οποία αποφασίζεται η τροποποίηση του ρυμοτομικού σχεδίου της πόλεως Καρδίτσας μεταξύ των Ο.Τ. 317 και 325 β με την μετατόπιση της οδού Καποδιστρίου βορειώτερα, διατηρουμένου του ιδίου εύρους των 12 μ., προκειμένου να διευκολύνεται η κίνηση προς και από την οδό Τρικάλων.

7) Την 3473/18.12.2003 εισήγηση της Διευθύνσεως Πολεοδομίας προς το ΣΧΟΠ Ν.Α. Καρδίτσας.

8) Την 27/2003 γνωμοδότηση του ΣΧΟΠ Ν.Α. Καρδίτσας σύμφωνα με την οποία ομόφωνα γνωμοδοτεί υπέρ της προτεινόμενης τροποποιήσεως.

9) Το γεγονός ότι από τις κανονιστικές διατάξεις αυτής της αποφάσεως, σύμφωνα με το 8466/4.9.2003 έγγραφο του Δήμου Καρδίτσας, προκαλείται δαπάνη εις βάρος του οικείου Δήμου της τάξεως περίπου των 15.000 Ευρώ, λόγω της ρυμοτομήσεως κτισμάτων, ποσό το οποίο θα υπολογισθεί επ' ακριβώς μετά την τελεσιδικία της πράξεως τακτοποιήσεως, αποφασίζουμε:

Τροποποιούμε το ισχύον ρυμοτομικό σχέδιο της πόλεως Καρδίτσας μεταξύ των Ο.Τ. 317 και 325β με τη μετατόπιση της οδού Καποδιστρίου βορειότερα , διατηρουμένου του ιδίου εύρους των 12 μ., όπως στο συνοδεύον την παρούσα ρυμοτομικό διάγραμμα φαίνεται, προκειμένου να διευκολύνεται η κίνηση προς και από την οδό Τρικάλων.

Η παρούσα με το συνοδεύον ρυμοτομικό διάγραμμα να δημοσιευθούν στην Εφημερίδα της Κυβερνήσεως, η δε ισχύς της αρχίζει από την ημέρα της δημοσιεύσεώς της στην Εφημερίδα της Κυβερνήσεως.

Καρδίτσα, 20 Ιανουαρίου 2004

Ο Νομάρχης

ΒΑΣΙΛΕΙΟΣ ΑΝΑΓΝΩΣΤΟΠΟΥΛΟΣ

ΕΛΛΗΝΙΚΗ ΔΗΜΟΚΡΑΤΙΑ
ΔΗΜΟΣ ΚΑΡΔΙΤΣΑΣ
ΠΕΡΙΟΧΗ ΟΔΩΝ
ΤΡΙΚΑΛΩΝ-ΚΑΠΟΔΙΣΤΡΙΟΥ

ΤΟ ΠΑΡΟΝ ΣΥΝΟΔΕΥΕΙ ΤΗΝ
ΥΠ' ΑΡΙΘ. 28/20-1-2004.
ΑΠΟΦΑΣΗ ΝΟΜΑΡΧΟΥ Ν. ΚΑΡΔΙΤΣΑΣ

ΠΡΟΤΕΙΝΟΜΕΝΗ ΤΡΟΠΟΠΟΙΗΣΗ

ΤΟΥ ΕΓΚΕΚΡΙΜΕΝΟΥ ΡΥΜΟΤΟΜΙΚΟΥ ΣΧΕΔΙΟΥ
ΣΤΑ Ο.Τ. 325β, 317

ΕΝΤΑΞΗ ΣΤΟ ΣΧΕΔΙΟ ΠΟΛΗΣ ΜΕ ΤΙΣ ΔΙΑΤΑΞΕΙΣ ΤΟΥ
ΝΔ.17-7-1923
Δ/ΓΜΑ ΡΥΜΟΤΟΜΙΑΣ:
ΑΠ.ΝΟΜΑΡΧΗ 2188/15-7-1994 (ΦΕΚ 908 /Δ/2-9-1994)

Ο.Τ. 450
Οδος Παλαμα πλ. 8μ
Οδος Τρικαλων πλ. 15μ.
Ο.Τ. 341
Ο.Τ. 317
Ευτυχ. Γεροδημου
Αλ. Μιχαηλ
Αγλ. Μιχαηλ
Υπέβαλαν ένσταση
Κληρ. Ροποτου
Τουλα Θεμελη
Θεμελης/Σωτηρης
Ιδιοκτησία Τσουτσου
Υπέβαλαν ένσταση
Οδος Τρικαλων πλ. 12μ
Αφοι Μιχαηλ
Ο.Τ. 325β
Αγγ. Τσακανίκας
Ο.Τ. 343
Αρτεμις Κατσιφου
Κανιουρας
Κολοβος
Οδος Αγ. Σεραφειμ πλ. 10μ
Οδος 18ης Αυγουστου πλ. 12μ
Ο.Τ. 322
Οδος Καποδιστρίου πλ. 12μ
ρυμ. γραμμη
κρασπεδο
Ο.Τ. 325α
Ο.Τ. 326

ΕΘΝΙΚΟ ΤΥΠΟΓΡΑΦΕΙΟ
Για τεχνικούς λόγους στο σχεδιάγραμμα έγινε σμίκρυνση κατά ποσοστό 38 %

ΚΛ. 1:500

ΠΡΟΒΟΛΙΚΟ ΣΥΣΤΗΜΑ:
ΕΓΚΑΡΣΙΑ ΜΕΡΚΑΤΟΡΙΚΗ ΠΡΟΒΟΛΗ 3°

ΣΥΜΒΟΛΑ:
ΡΥΜΟΤΟΜΙΚΗ ή ΟΙΚΟΔΟΜΙΚΗ ΓΡΑΜΜΗ ΠΡΟΣ ΚΑΤΑΡΓΗΣΗ
ΡΥΜΟΤΟΜΙΚΗ ΓΡΑΜΜΗ ΠΡΟΣ ΕΓΚΡΙΣΗ
ΟΡΙΟ ΙΔΙΟΚΤΗΣΙΩΝ ΜΕ ΑΠΛΗ ΠΕΡΙΦΡΑΞΗ
ΟΡΙΟ ΙΔΙΟΚΤΗΣΙΩΝ ΜΕ ΠΕΡΙΦΡΑΞΗ ΜΕ ΤΟΙΧΕΙΟ
ΟΡΙΟ ΙΔΙΟΚΤΗΣΙΩΝ ΧΩΡΙΣ ΠΕΡΙΦΡΑΞΗ
1/Κ ΚΤΙΣΜΑ
ΗΜΥΠΑΙΘΡΙΟΣ ΧΩΡΟΣ

ΘΕΩΡΗΘΗΚΕ
Σύμφωνα με την απόφαση 262/2003
του Δημοτικού Συμβουλίου Καρδίτσας

Καρδίτσα, 5-9-2003
Ο Αντιδήμαρχος

ΓΕΩΡΓΙΟΣ ΒΟΓΙΑΤΖΗΣ

Καρδίτσα,4-9-2003
Ο Συντάξας

ΔΗΜΗΤΡΗΣ ΧΑΤΖΗΣ
Πολιτικός Υπομηχανικός
Υπάλληλος Δήμου Καρδίτσας